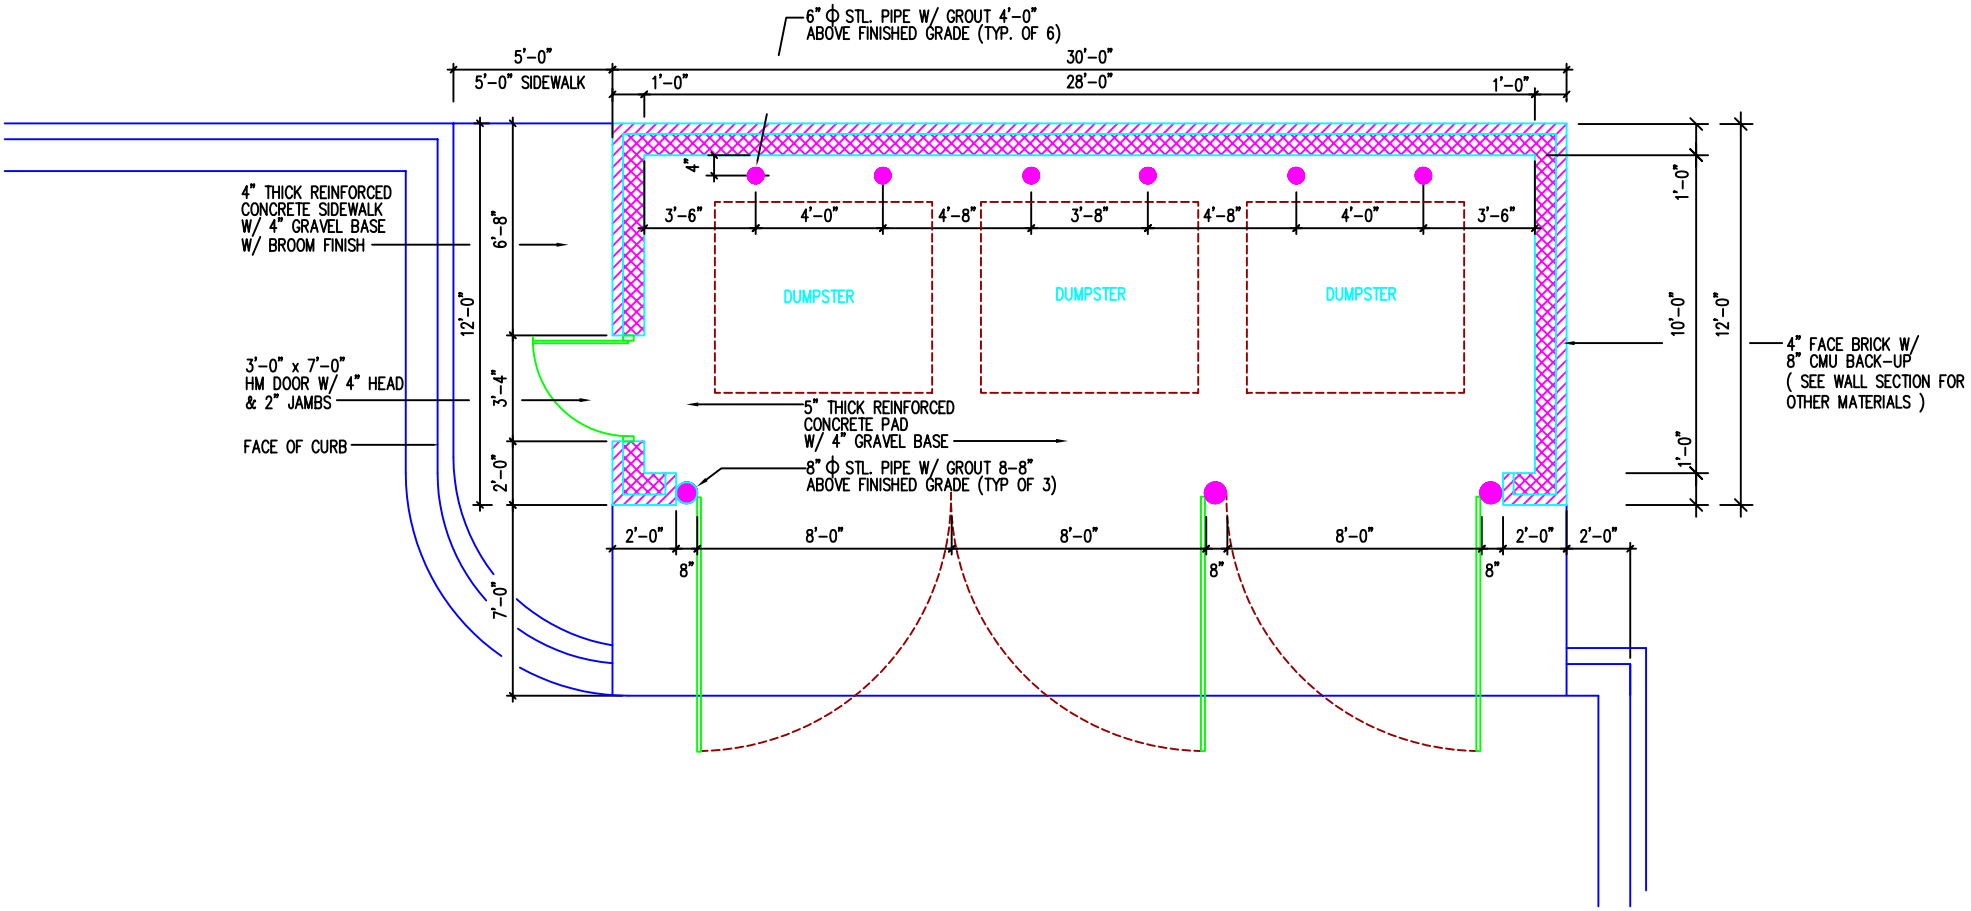
6" ϕ STL. PIPE W/ GROUT 4'-0"
ABOVE FINISHED GRADE (TYP. OF 6)
5'-0"
5'-0" SIDEWALK
30'-0"
1'-0"
28'-0"
1'-0"
4"
3'-6"
4'-0"
4'-8"
3'-8"
4'-8"
4'-0"
3'-6"
DUMPSTER
DUMPSTER
DUMPSTER
4" THICK REINFORCED
CONCRETE SIDEWALK
W/ 4" GRAVEL BASE
W/ BROOM FINISH
3'-0" x 7'-0"
HM DOOR W/ 4" HEAD
& 2" JAMBS
FACE OF CURB
12'-0"
6'-8"
3'-4"
2'-0"
7'-0"
5" THICK REINFORCED
CONCRETE PAD
W/ 4" GRAVEL BASE
8" ϕ STL. PIPE W/ GROUT 8-8"
ABOVE FINISHED GRADE (TYP OF 3)
2'-0"
8'-0"
8'-0"
8'-0"
2'-0"
2'-0"
8"
8"
8"
1'-0"
10'-0"
1'-0"
12'-0"
4" FACE BRICK W/
8" CMU BACK-UP
(SEE WALL SECTION FOR
OTHER MATERIALS)